


	SUPERFICIES ÚTILES	SUPERFICIES CONSTRUIDAS
COCINA	51.69m ²	52.35m ²
TRASTERO	11.53m ²	15.00m ²
COMEDOR	205.79m ²	216.28m ²
SERVICIOS	102.7m ²	115.52m ²
LOCAL	34.00m ²	35.59m ²

TOTALES DE SUPERFICIES
EN PLANTA BAJA(COMERCIALES)

313.28m² 330.19m²

PLANTA BAJA LEGALIZACION

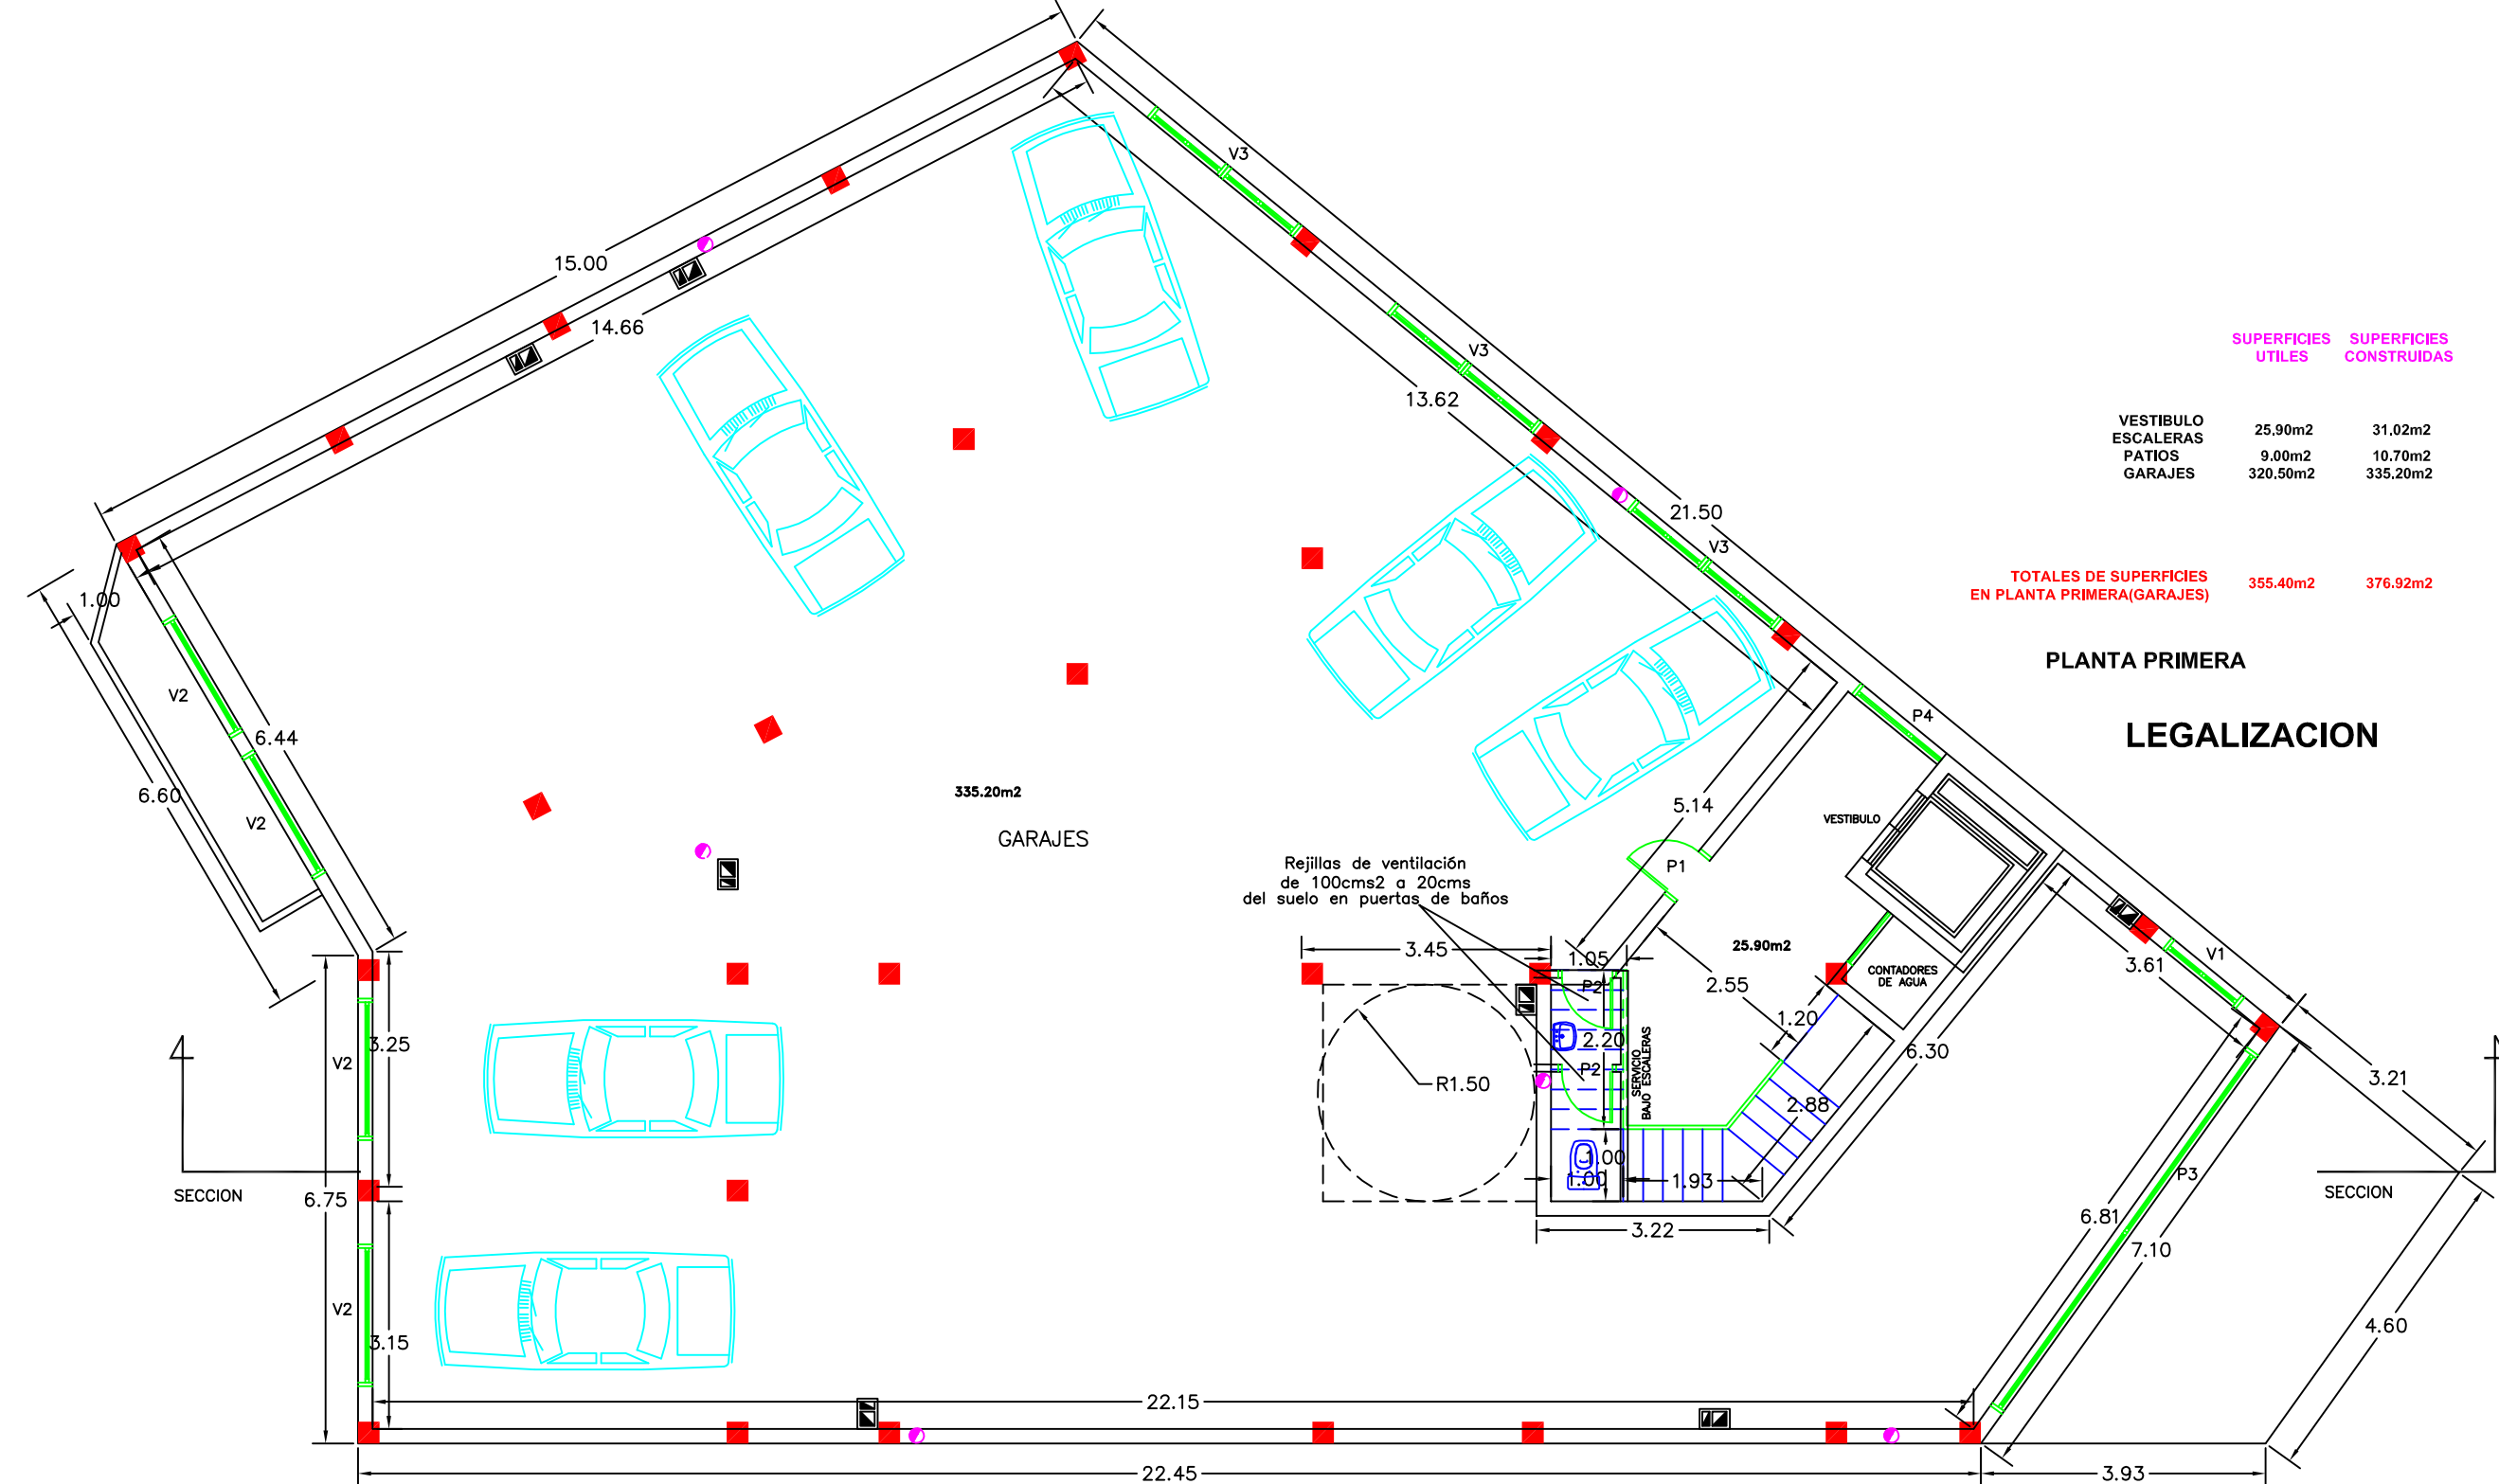


	SUPERFICIES ÚTILES	SUPERFICIES CONSTRUIDAS
VESTIBULO	25.90m ²	31.02m ²
ESCALERAS	9.00m ²	10.70m ²
PATIOS	329.35m ²	335.20m ²

TOTALES DE SUPERFICIES
EN PLANTA PRIMERA(GARAJES)

355.40m² 376.92m²

PLANTA PRIMERA LEGALIZACION

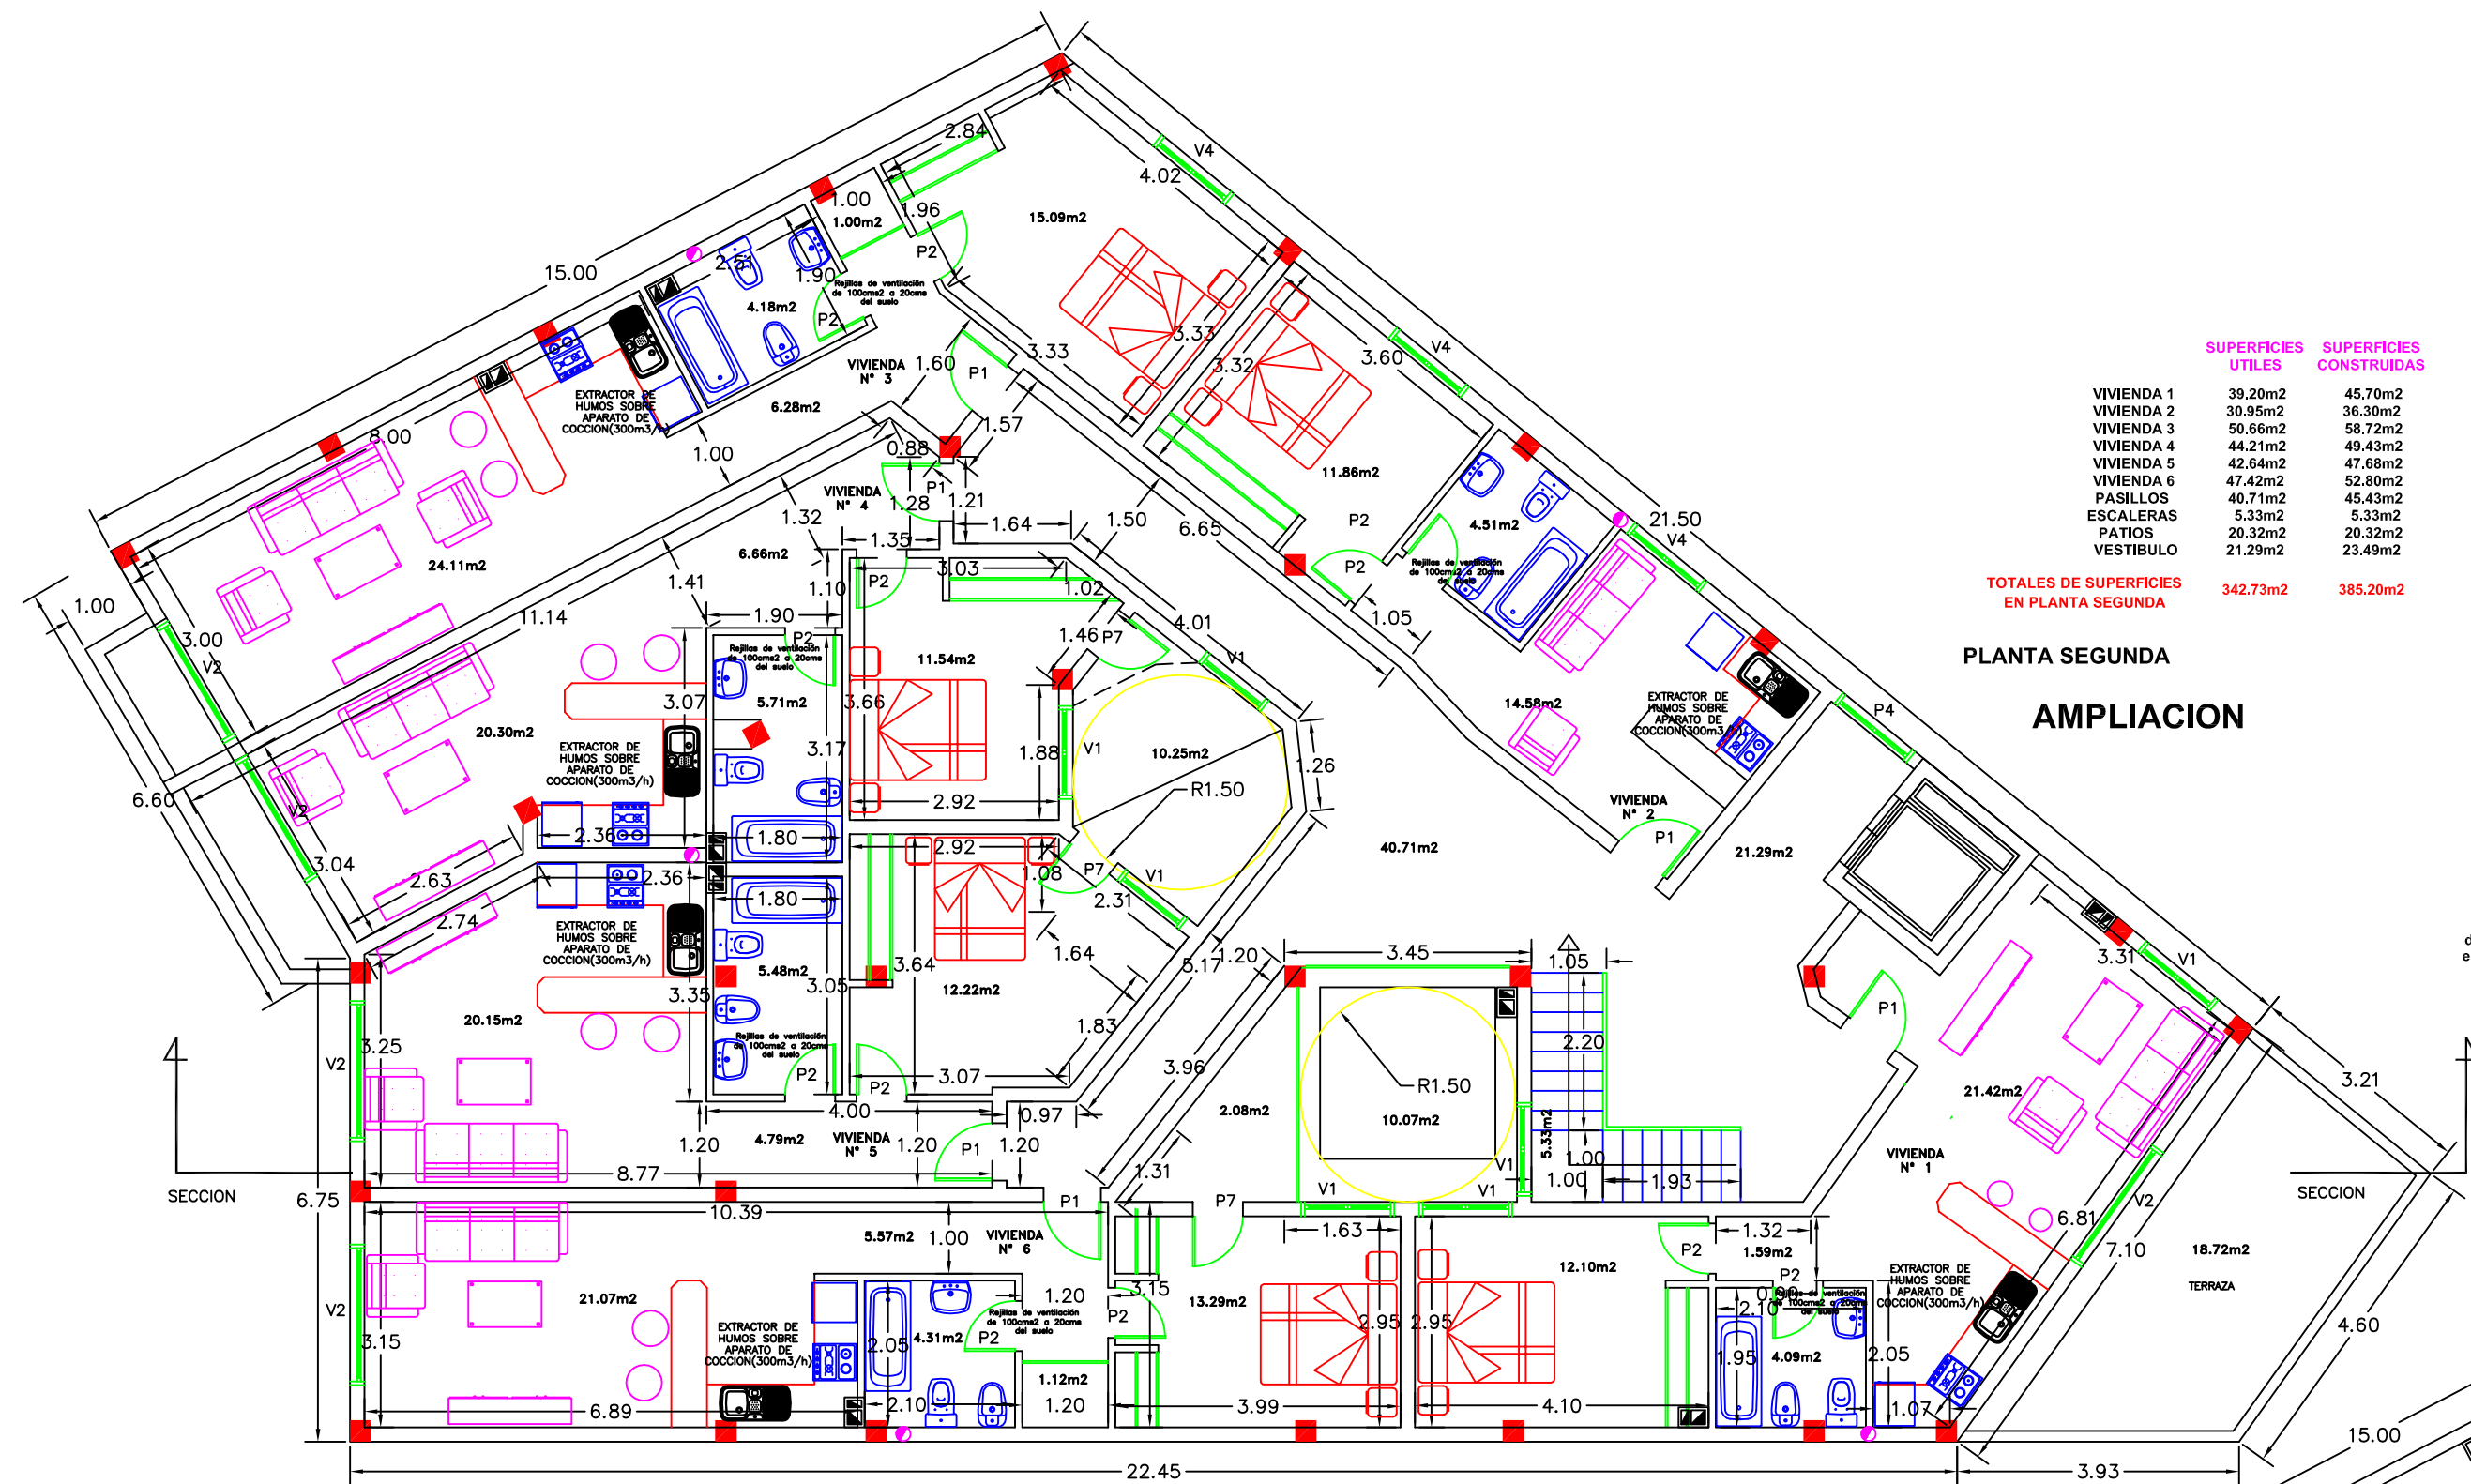


	SUPERFICIES ÚTILES	SUPERFICIES CONSTRUIDAS
VIVIENDA 1	39.20m ²	45.70m ²
VIVIENDA 2	30.95m ²	36.30m ²
VIVIENDA 3	30.66m ²	36.72m ²
VIVIENDA 4	44.21m ²	49.43m ²
VIVIENDA 5	42.54m ²	47.68m ²
VIVIENDA 6	47.42m ²	52.85m ²
PASILLOS	5.33m ²	6.43m ²
ESCALERAS	5.33m ²	6.43m ²
PATIOS	20.32m ²	20.32m ²
VESTIBULO	21.29m ²	23.48m ²

TOTALES DE SUPERFICIES
EN PLANTA SEGUNDA

342.73m² 385.20m²

PLANTA SEGUNDA AMPLIACION

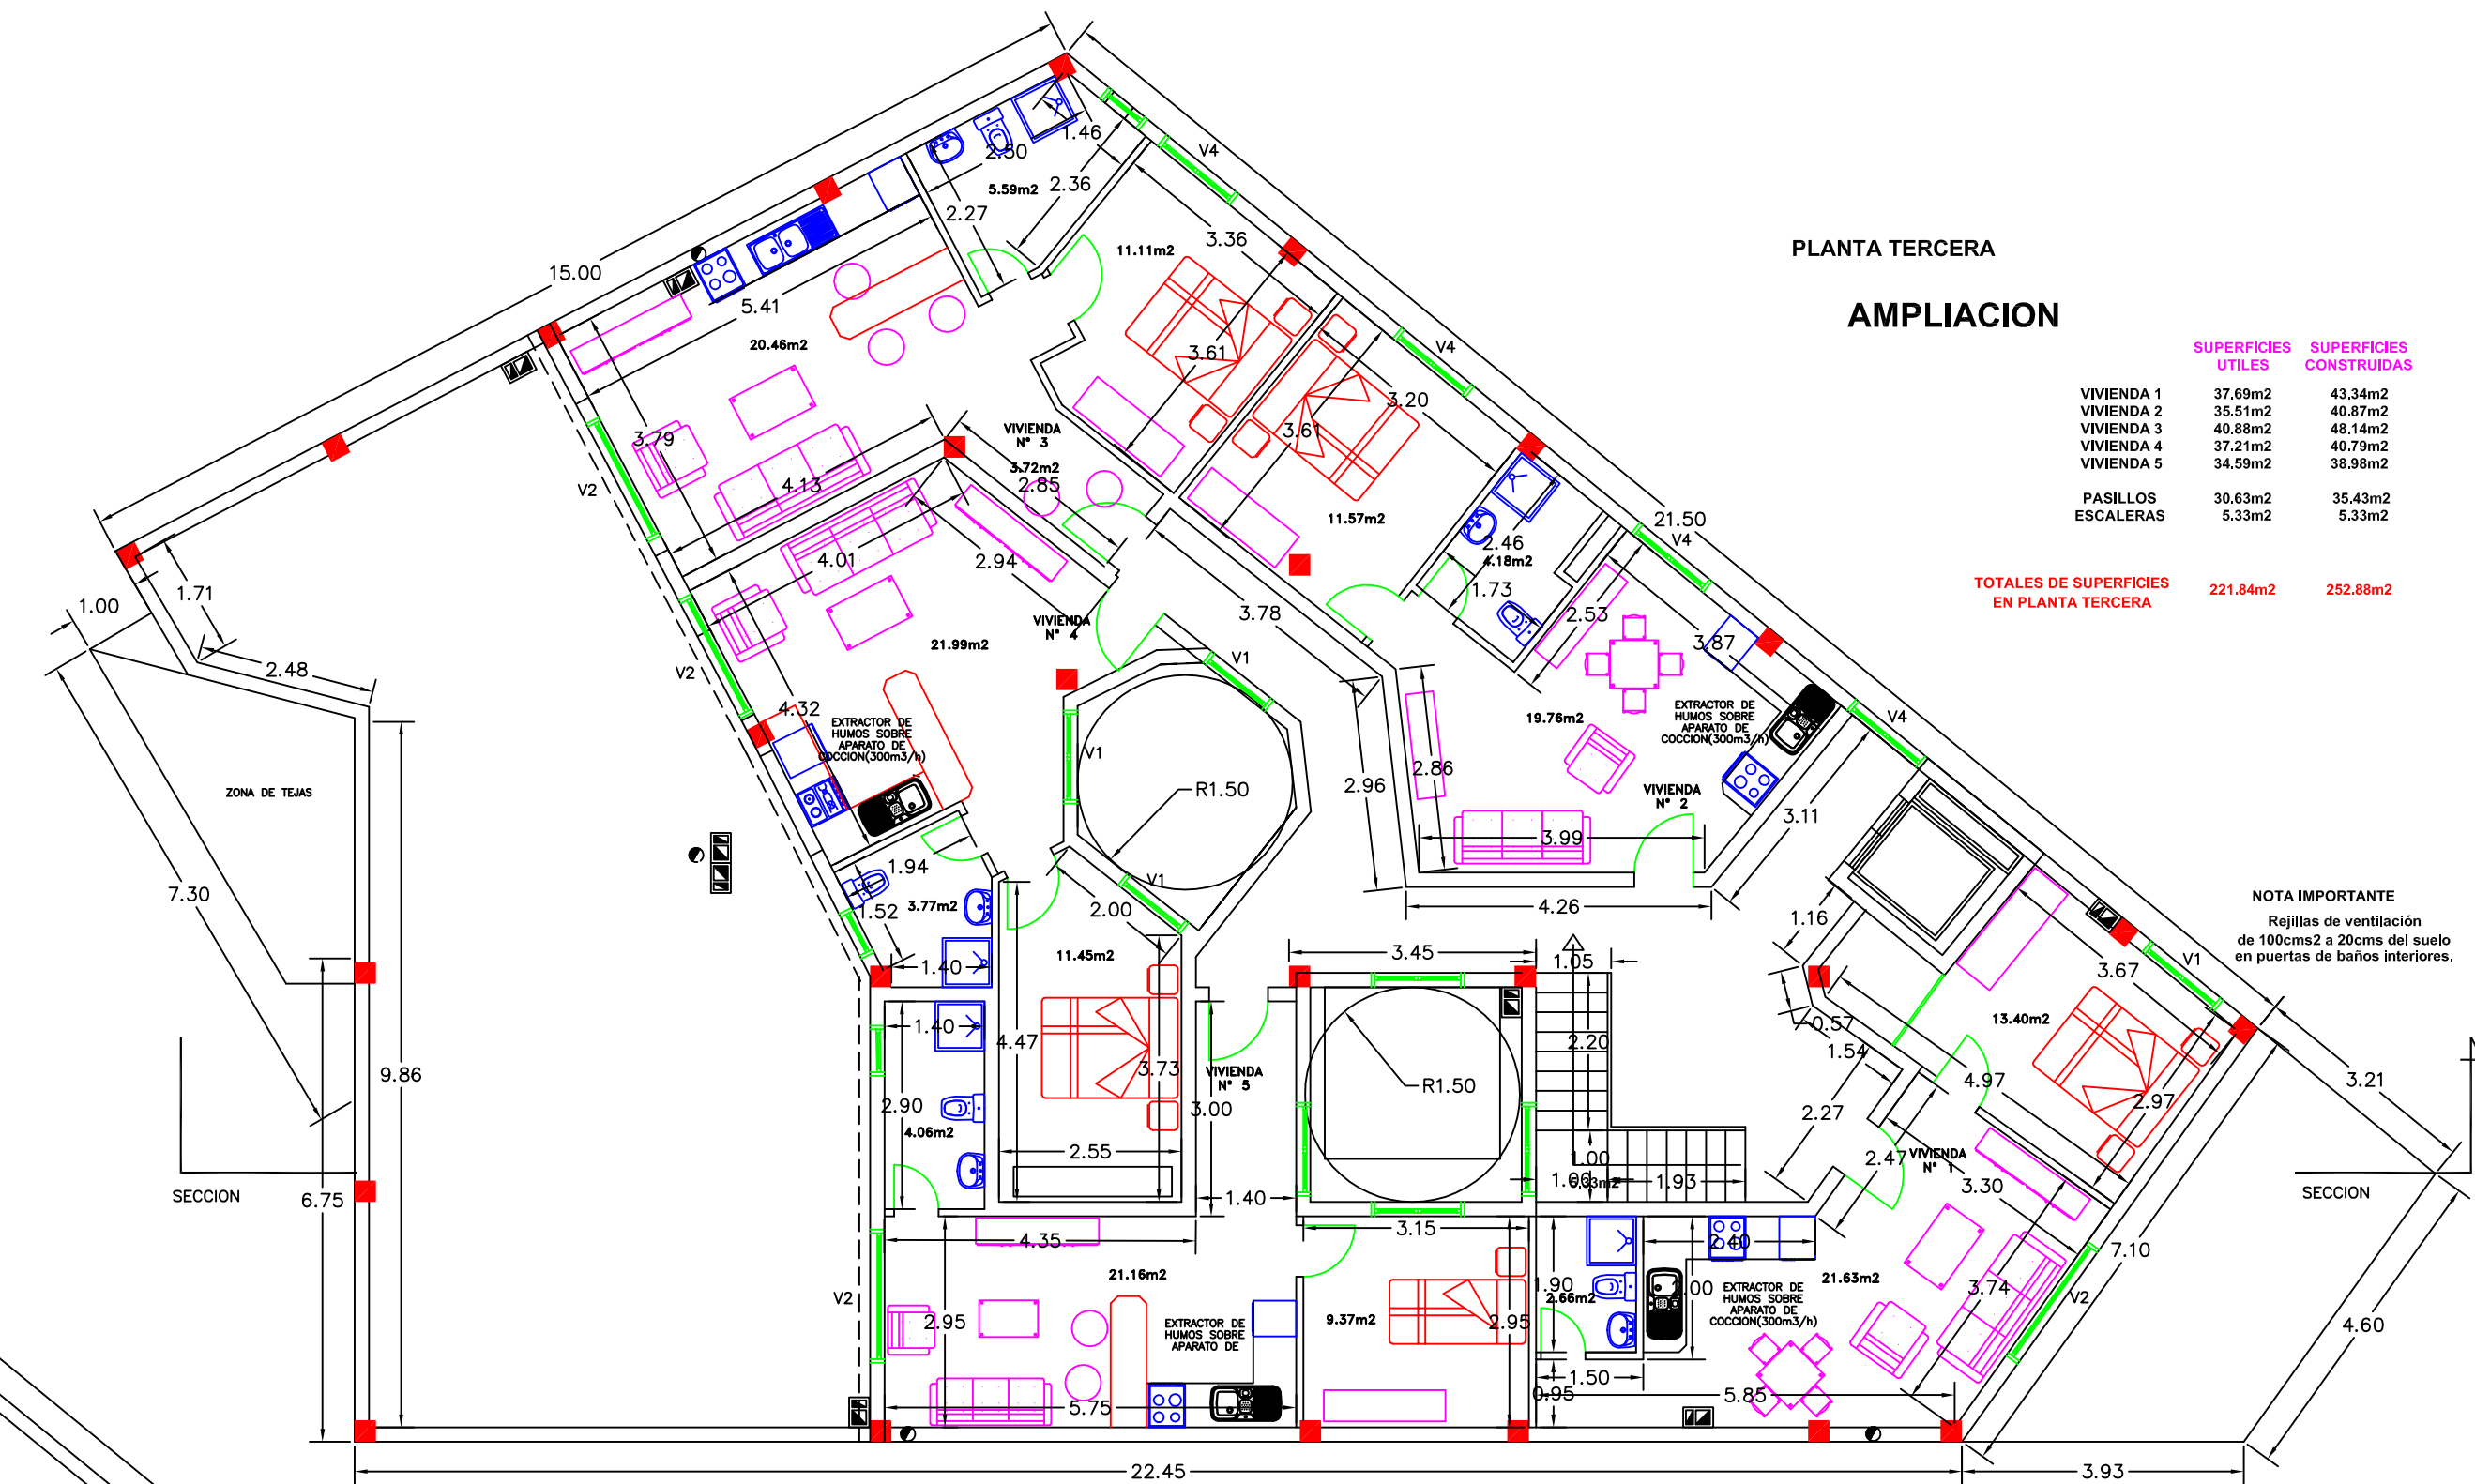


	SUPERFICIES ÚTILES	SUPERFICIES CONSTRUIDAS
VIVIENDA 1	37.69m ²	43.34m ²
VIVIENDA 2	35.51m ²	40.87m ²
VIVIENDA 3	40.08m ²	46.14m ²
VIVIENDA 4	37.21m ²	40.79m ²
VIVIENDA 5	34.59m ²	39.58m ²
PASILLOS	30.83m ²	36.43m ²
ESCALERAS	6.33m ²	8.32m ²

TOTALES DE SUPERFICIES
EN PLANTA TERCERA

221.84m² 252.88m²

PLANTA TERCERA AMPLIACION

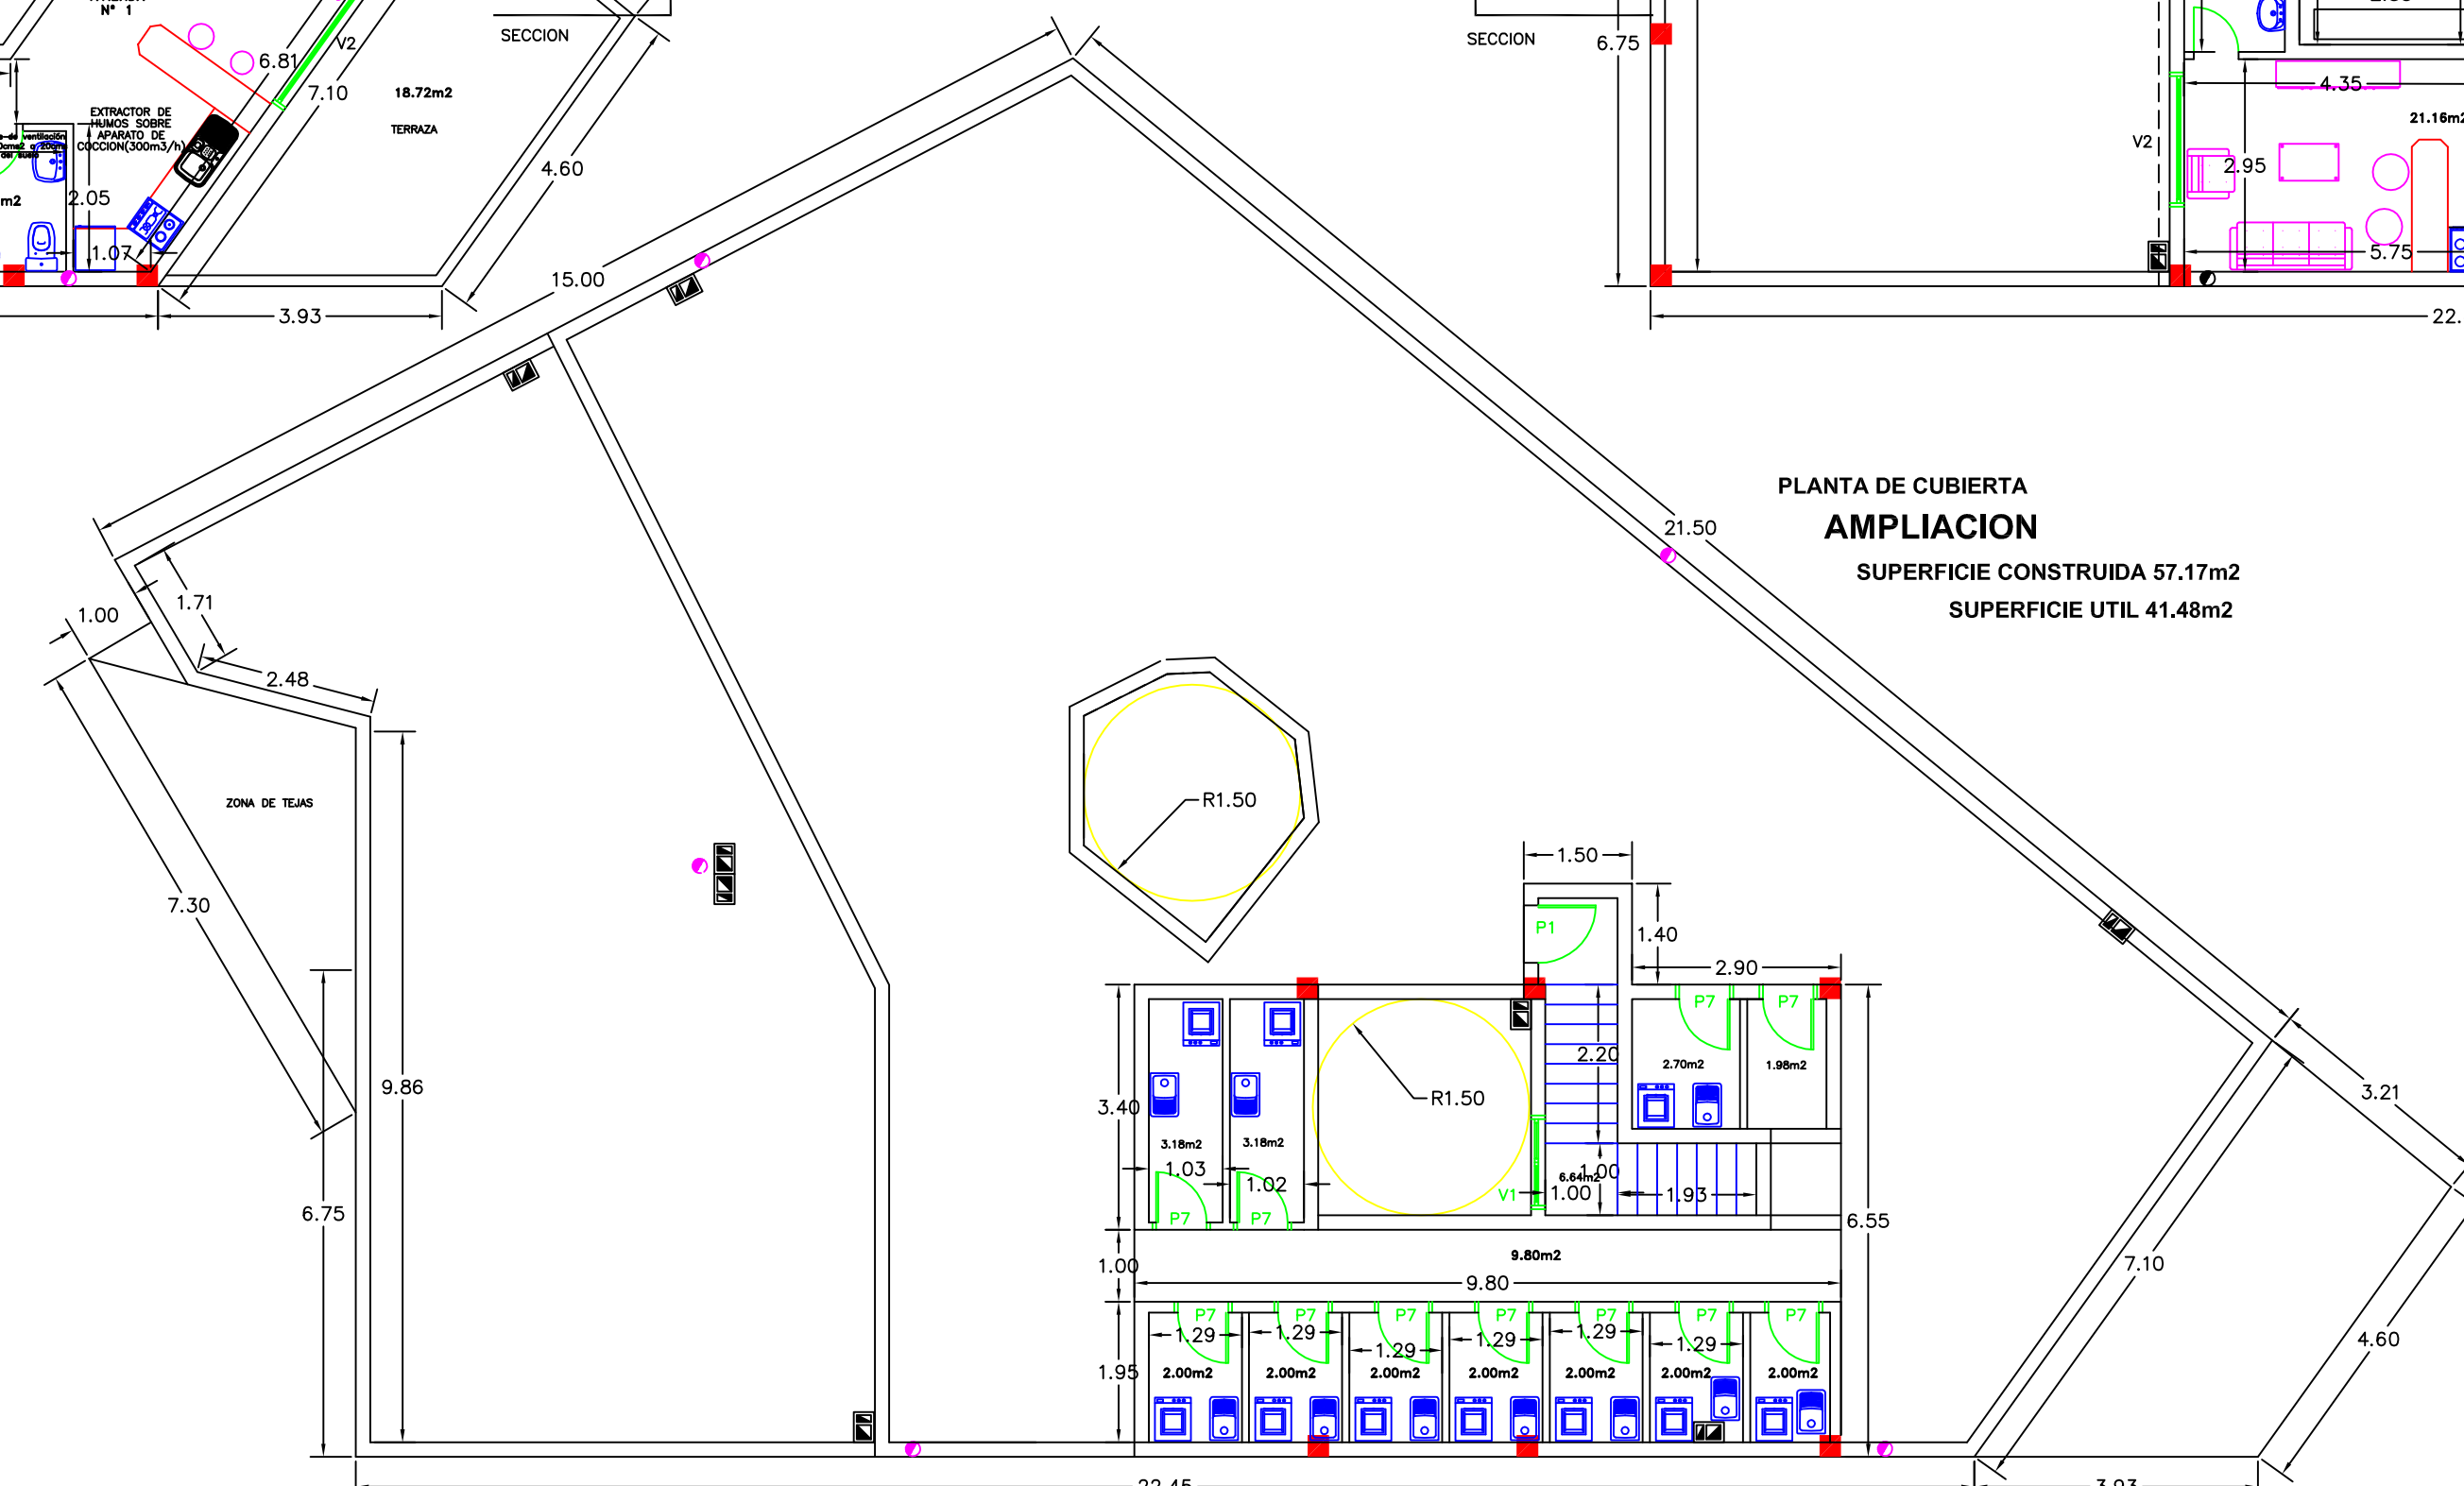

PLANTA DE CUBIERTA
AMPLIACION
SUPERFICIE CONSTRUIDA 57.17m²
SUPERFICIE UTIL 41.48m²

CONTIENE PLANTAS BAJA, 1ª, 2ª, 3ª Y CUBIERTA
ACOTADO, MOBILIARIO, SUPERFICIES

ESTUDIO DE ARQUITECTURA

JORGE TOLEDO

COLABORACION

GREGORIO GARCIA MAGDALENA

ALFONSO GUTIERREZ

PLANO N

2

PROYECTO
LEGALIZACION-AMPLIACION
SALON, GARAJES Y VIVIENDAS

PROPIETARIO
M^{TE} ELENA MARCELINO RAMOS

ESCALA
1/100
CARPETA
05 04