


# SOTAVENTO SUITES

## TIPOLOGIA DE VIVIENDA 2.C


SUPERFICIES	UTIL	CONST
HALL	5,70 M <sup>2</sup>	
SALON-COCINA	29,00 M <sup>2</sup>	
DISTRIBUIDOR	6,10 M <sup>2</sup>	
LAVADERO-TENDAL	3,45 M <sup>2</sup>	
BAÑO I	3,10 M <sup>2</sup>	
BAÑO II	6,00 M <sup>2</sup>	
DORMITORIO I	11,20 M <sup>2</sup>	
DORMITORIO II	11,60 M <sup>2</sup>	
DORMITORIO III	16,85 M <sup>2</sup>	

TERRAZA I 17,10 M<sup>2</sup>


**TOTAL VIVIENDA 93,00 M<sup>2</sup> 117,73 M<sup>2</sup>**

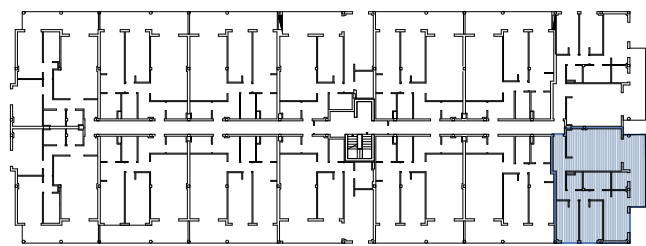

PLANTA 2ª

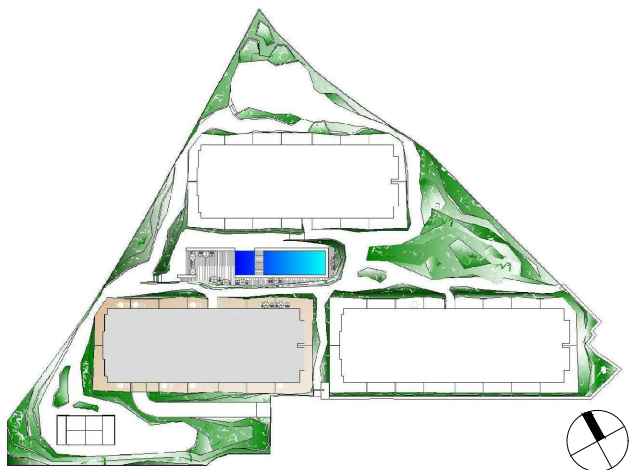

SITUACION GENERAL

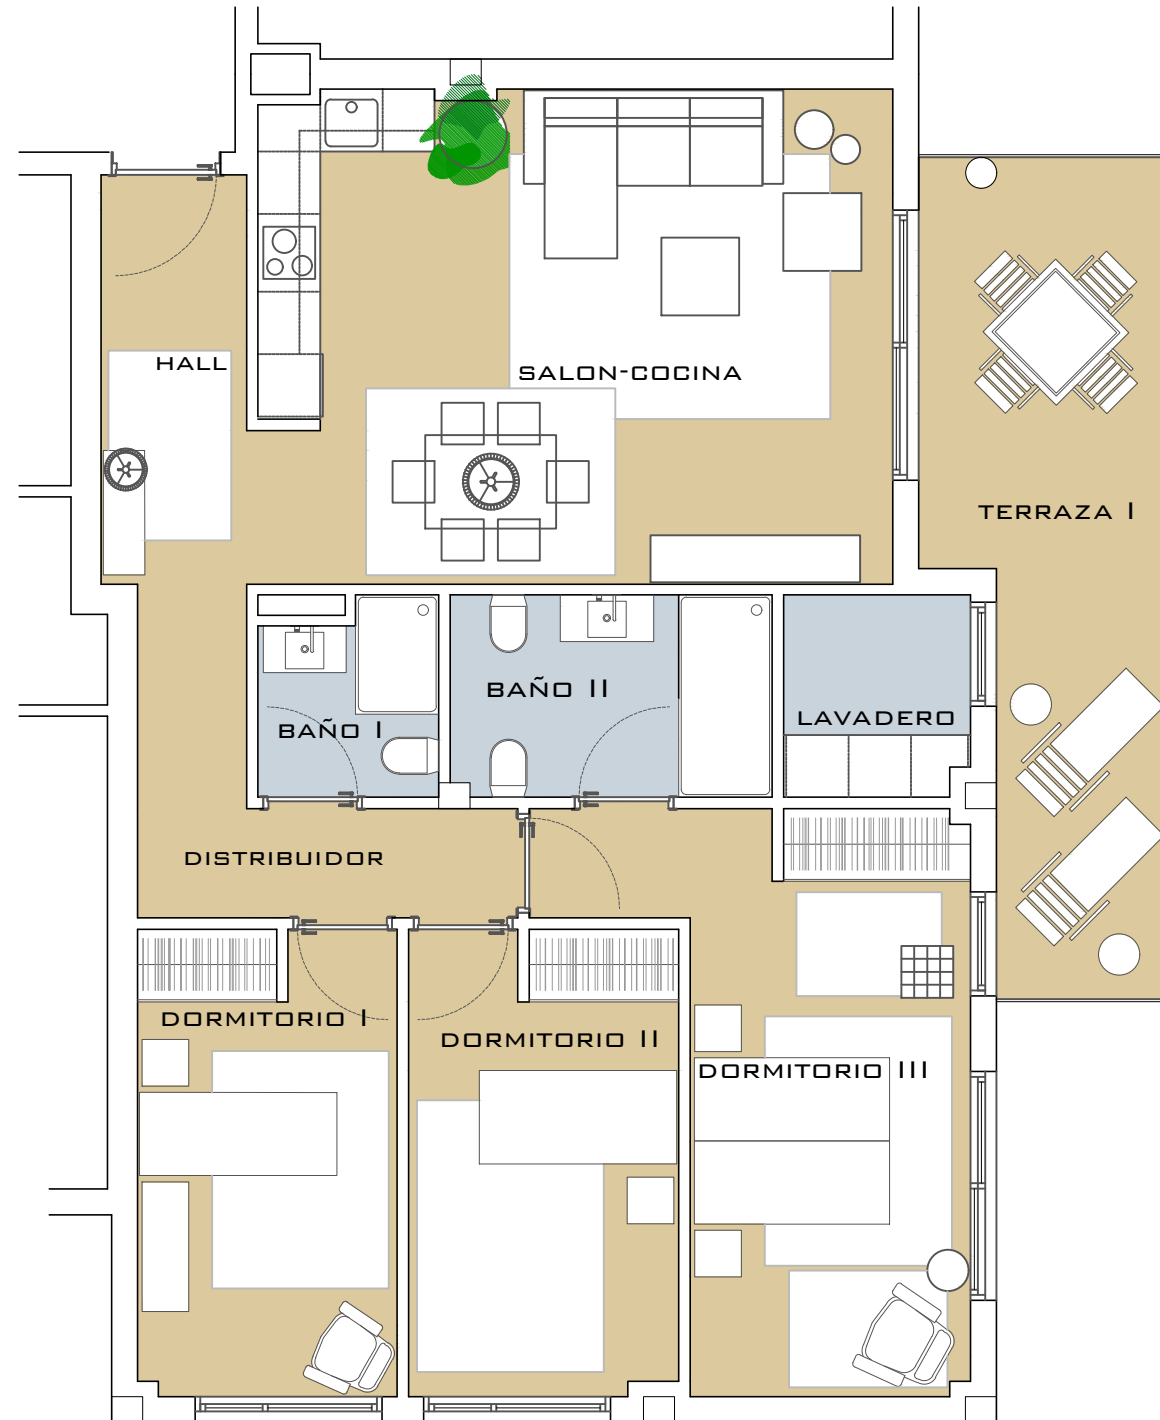

PROMOTORA



ESCALA GRÁFICA



LA INFORMACIÓN CONTENIDA EN ESTE PLANO NO CONSTITUYE, EN NINGÚN CASO, UNA OFERTA PARA LA VENTA NI UNA INVITACIÓN PARA LA COMPRA DEL INMUEBLE, NO REVISTIENDO POR TANTO NINGÚN CARÁCTER CONTRACTUAL NI OBLIGACIONAL POR PARTE DE CONSTRUCCIONES, PROMOCIÓN Y DERIVADOS S.L., SI BIEN LA INFORMACIÓN SOLICITADA SE HA PREPARADO DE BUENA FE Y SE CREE EXACTA, LA MISMA NO PRETENDE SER EXHAUSTIVA. NO SE REALIZA DECLARACIÓN O GARANTÍA ALGUNA DE DE FORMA EXPRESA O TÁCITA, Y NO SE ACEPTA RESPONSABILIDAD ALGUNA POR PARTE DE CONSTRUCCIONES, PROMOCION Y DERIVADOS, S.A. EN RELACIÓN CON LA EXACTITUD O INTEGRIDAD DE ESTE PLANO. MOBILIARIO NO INCLUIDO.