
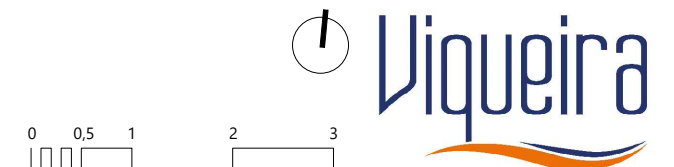
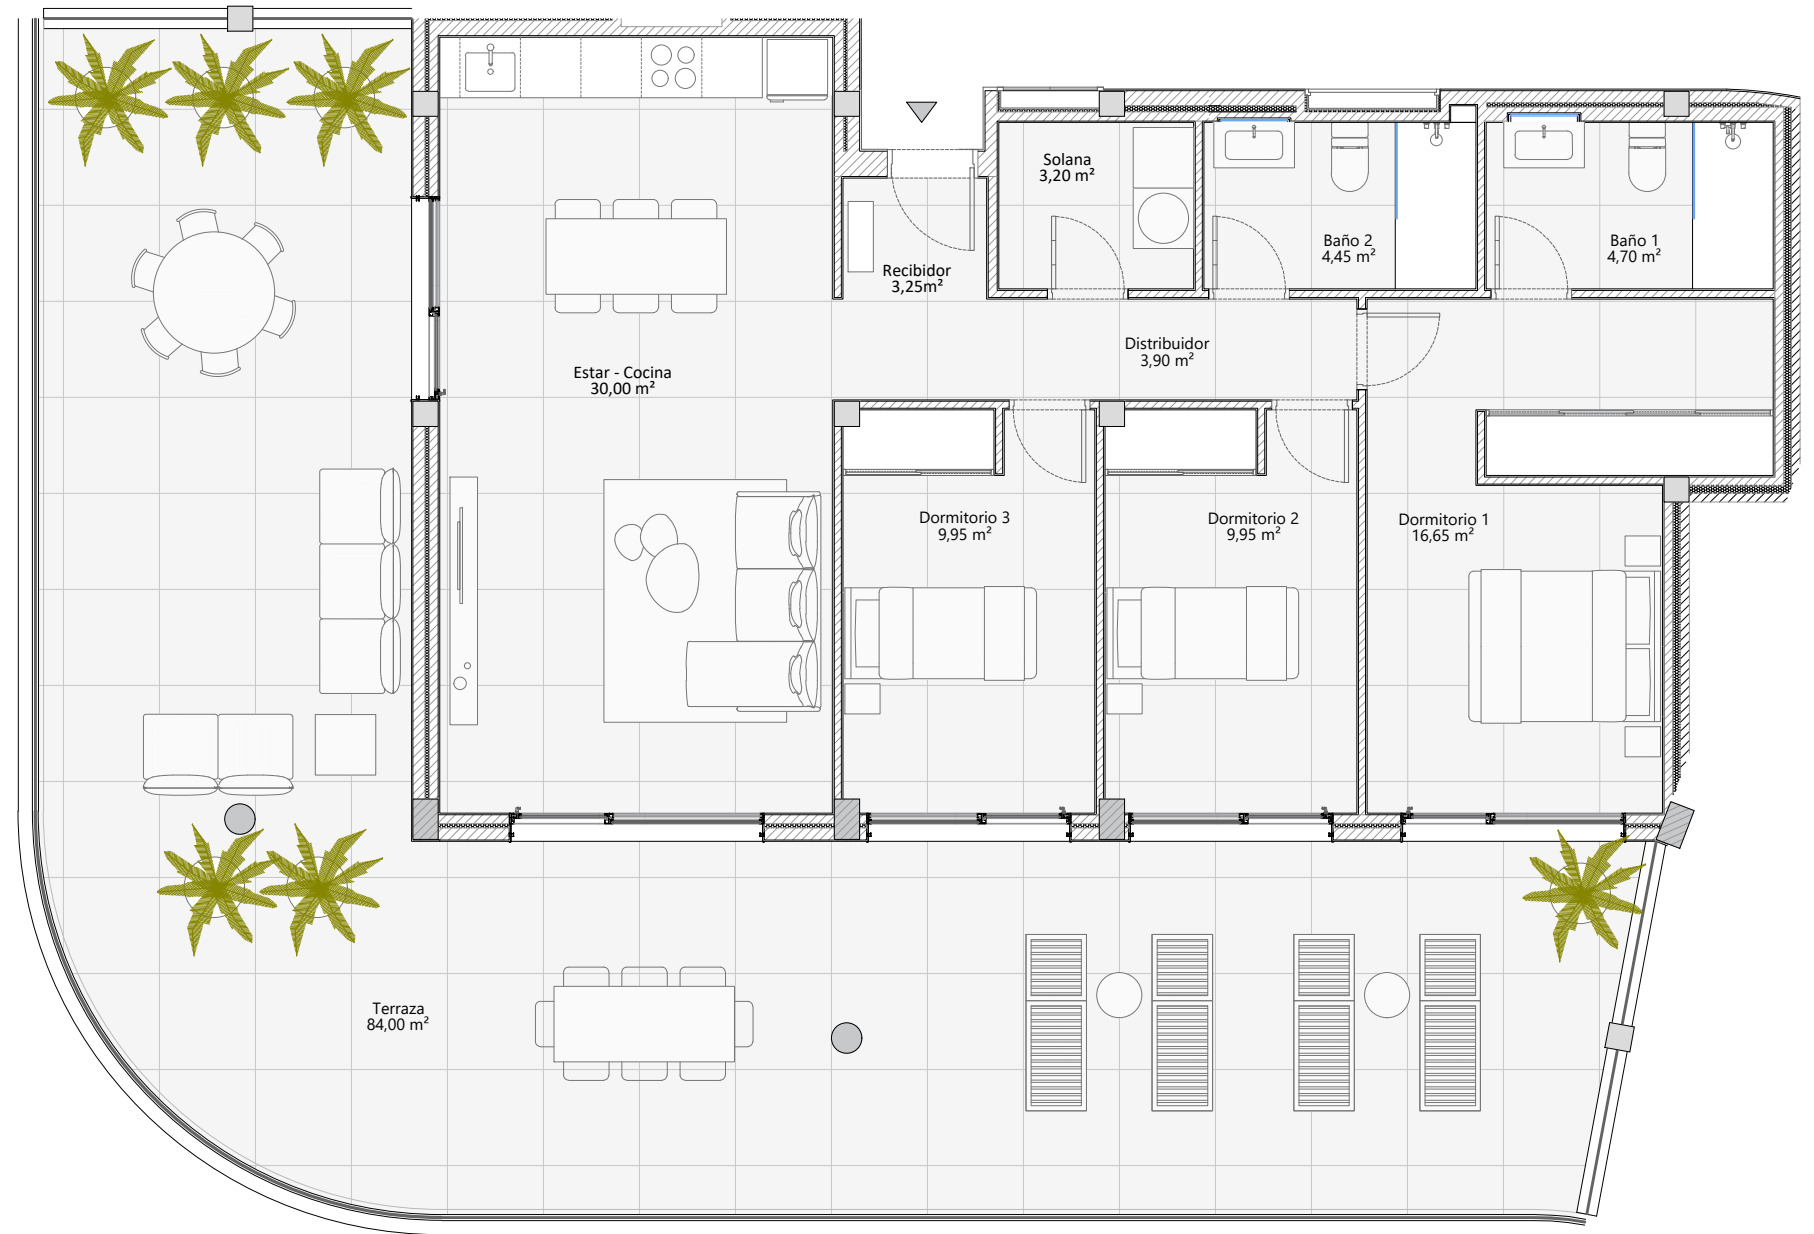
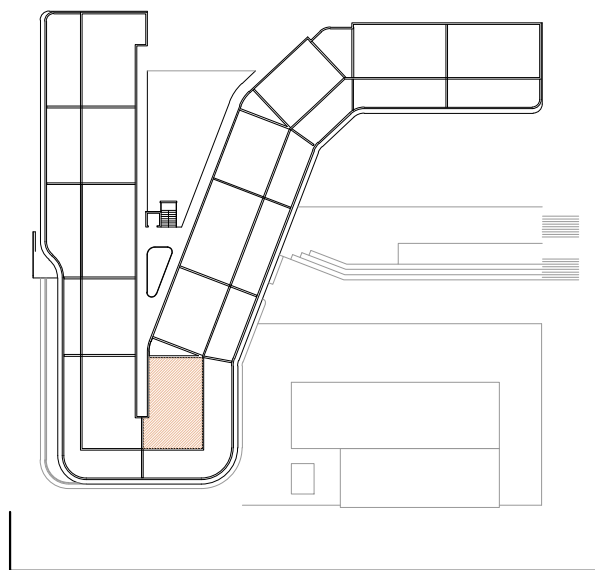


# RESIDENCIAL ATLANTIC HOMES

## EDIFICIO NORTE

### VIVIENDA 1º F

	Sup. útil	Sup. construida
Recibidor	3,25 m <sup>2</sup>	
Estar - cocina	30,00 m <sup>2</sup>	
Distribuidor	3,90 m <sup>2</sup>	
Dormitorio 1	16,65 m <sup>2</sup>	
Baño 1	4,70 m <sup>2</sup>	
Dormitorio 2	9,95 m <sup>2</sup>	
Baño 2	4,45 m <sup>2</sup>	
Dormitorio 3	9,95 m <sup>2</sup>	
Solana	3,20 m <sup>2</sup>	
Terraza	84,00 m <sup>2</sup>	
<b>TOTAL</b>	<b>170,05 m<sup>2</sup></b>	<b>191,36 m<sup>2</sup></b>

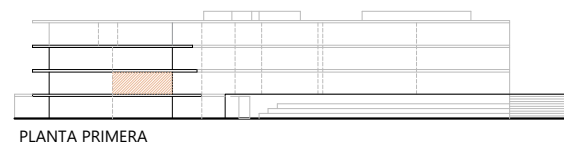

La información contenida en este plano no constituye, en ningún caso, una oferta para la venta ni una invitación para la compra venta del inmueble, no revistiendo por tanto ningún carácter contractual ni obligatorio por parte de CONSTRUCCIÓN, PROMOCIÓN Y DERIVADOS, S.A. Si bien la información solicitada se ha preparado de buena fe y se cree exacta, la misma no pretende ser exhaustiva. No se realiza declaración o garantía alguna de forma expresa o tácita, y no se acepta responsabilidad alguna por parte de CONSTRUCCIÓN, PROMOCIÓN Y DERIVADOS, S.A. en relación con la exactitud o integridad de este plano. Mobiliadrio no incluido.